
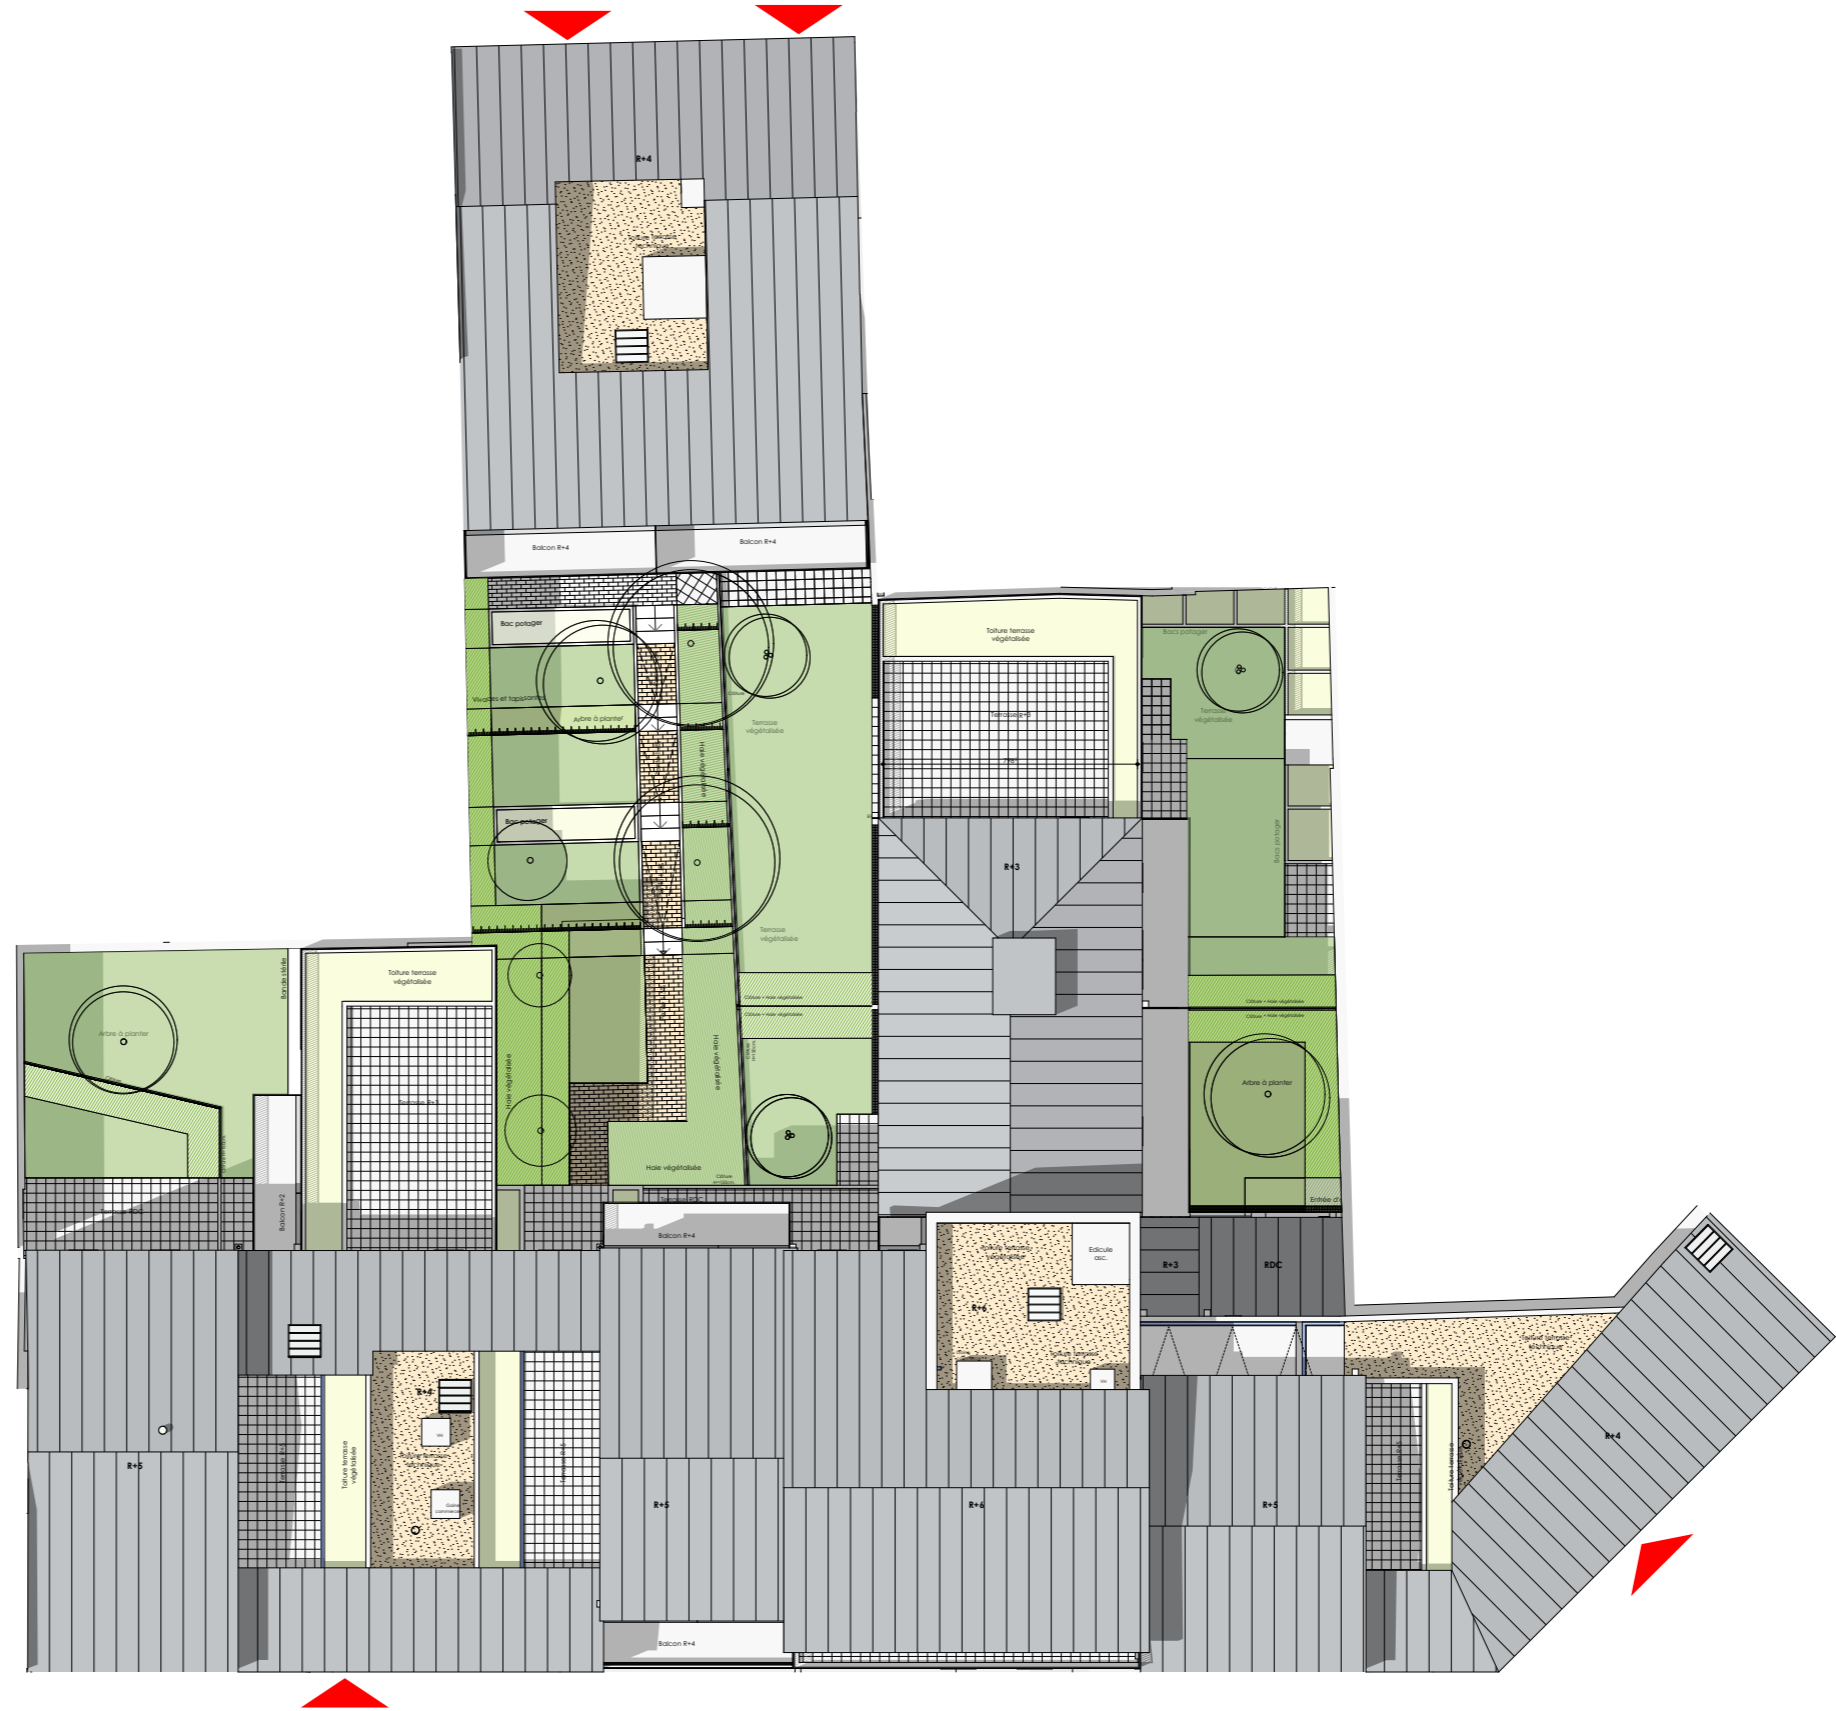


# PLAN MASSE

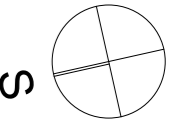

NIVEAU

Plan de masse